

# DELIBERAZIONE DELLA GIUNTA COMUNALE



## COMUNE DI VERGATO

PROVINCIA DI BOLOGNA

*C O P I A*

Comunicata ai Capigruppo  
il                      Nr. Prot.

**LAVORI DI RISTRUTTURAZIONE SOTTOPASSAGGIO TRA VIA GRAMSCI E VIA DELLA COSTITUZIONE (S.S.64) A VERGATO. APPROVAZIONE PROGETTO DEFINITIVO/ESECUTIVO.**

*Nr. Progr.*                      **82**

*Data*                      **19/10/2017**

L'anno DUEMILADICIASSETTE questo giorno DICIANNOVE del mese di OTTOBRE alle ore 12:00 convocata con le prescritte modalità, Solita sala delle Adunanze si è riunita la Giunta

Fatto l'appello nominale risultano:

<i>Cognome e Nome</i>	<i>Carica</i>	<i>Presente</i>
GNUDI MASSIMO	SINDACO PRESIDENTE	Presente
CAPRI ANSELMA	ASSESSORE	Presente
GOZZOLI PIER ANTONIO	ASSESSORE	Presente
NANNI ILARIA	ASSESSORE	Presente
ZAVORRI GIOVANNI	ASSESSORE	Presente
<i>Totale Presenti</i> <b>5</b>	<i>Totale Assenti</i>	<b>0</b>

Assenti giustificati i signori:

Nessun convocato risulta assente giustificato

Assenti NON giustificati i signori:

Nessun convocato risulta assente ingiustificato

Partecipa il **Segretario Generale, Dott.ssa CLEMENTINA BRIZZI**

**Massimo Gnudi** in qualità di **Sindaco Presidente** assume la presidenza e, constatata la legalità dell'adunanza, dichiara aperta la seduta invitando la Giunta Comunale a deliberare sull'oggetto sopra indicato.

**OGGETTO:**  
**LAVORI DI RISTRUTTURAZIONE SOTTOPASSAGGIO TRA VIA GRAMSCI E VIA DELLA COSTITUZIONE (S.S.64) A VERGATO. APPROVAZIONE PROGETTO DEFINITIVO/ESECUTIVO.**

**LA GIUNTA COMUNALE**

**RICHIAMATE** le deliberazioni del Consiglio Comunale n. 9 e 13 del 30/04/2017, esecutive, con cui sono stati approvati rispettivamente l'elenco annuale dei Lavori Pubblici 2017-Programma triennale 2017-2019 e il bilancio di previsione per l'esercizio 2017 e succ. m. e i. e che l'opera in oggetto è compresa nel suddetto piano per un importo complessivo di €. 7.500,00 al cap 811/0;

**CONSIDERATO** che il sottopassaggio che da via Gramsci collega via Della Costituzione a Vergato abbisogna di interventi di manutenzione straordinaria atti a garantire idonee condizioni di sicurezza e di decoro;

**VISTO ANCORA** che questa Amministrazione, ha affidato la progettazione al funzionario tecnico dell'Unità Operativa Lavori Pubblici e Manutenzioni p.e. Maurizio Nicoletti;

**CONSIDERATO** che il funzionario tecnico di cui sopra ha tempestivamente redatto e presentato con la massima urgenza una perizia complessiva di €. 7.500,00 per l'approvazione dell'opera pubblica e che dalla relativa stima dei lavori risultano i seguenti costi complessivi:

a)- per lavori e forniture .....	€.	6.147,54
b)- per I.V.A. al 22% .....	€.	1.352,46

TOTALE ..... €.

TOTALE .....	€.	7.500,00
--------------	----	----------

**DATO ATTO** che, per le forniture e prestazioni da terzi, data l'urgenza di eseguire i lavori prima possibile, si provvede a termini dell'art. 36, comma 2, lettera a) del D.lgs 18/04/2016 n. 50;

**RITENUTO** doversi approvare la perizia di cui sopra, che risponde pienamente agli intendimenti di questa Amministrazione ed è stata redatta in conformità alle disposizioni di legge vigenti;

**CONSIDERATO** che la spesa di €. 7.500,00 che si va ad incontrare verrà finanziata con propri mezzi di bilancio;

**VISTI** lo Statuto Comunale, il Regolamento di contabilità, il Regolamento dei contratti;

**DATO ATTO** che sul presente provvedimento, ai sensi dell'art. 49 del T.U. 18/08/2000 n. 267 sono stati espressi i pareri favorevoli in ordine alla regolarità tecnica, da parte del Responsabile del servizio interessato, in ordine alla regolarità contabile da parte del Responsabile finanziario, come da certificazione allegata;

**AD UNANIMITÀ** di voti favorevoli legalmente espressi;

**DELIBERA**

**1)-DI APPROVARE**, per i motivi esposti in premessa, il progetto esecutivo dei lavori di cui all'oggetto per un importo di €. 7.500,00, redatto dal funzionario tecnico dell'Unità Operativa Lavori Pubblici e Manutenzioni P.E. Maurizio Nicoletti, di cui:

a)- per lavori e forniture .....	€.	6.147,54
b)- per I.V.A. al 22% .....	€.	1.352,46

<b>TOTALE</b> .....	€.	7.500,00
---------------------	----	----------

**2)-DI ESEGUIRE** urgentemente l'opera suddetta sotto la direzione del funzionario tecnico progettista e Responsabile Unico del Procedimento, appaltando le forniture di quanto necessario al raggiungimento degli obiettivi progettuali secondo le modalità previste nella parte dispositiva e che la spesa relativa all'opera in oggetto risulta stanziata sul bilancio di previsione 2017 al cap. 811/0 " Acquisizione beni immobili" sul quale con il presente atto viene effettuata la relativa prenotazione d'impegno dando atto che, successivamente al conseguimento del finanziamento, il responsabile dell'U.O. competente provvederà all'adozione dei successivi atti.

**3)-DI DARE ATTO INFINE** che con la esecutività della presente deliberazione l'opera pubblica in esame si intende di pubblica utilità ed i relativi lavori sono considerati urgenti ed indifferibili ai sensi dell'art. 14 comma 13 della L. n. 267/2000.

\*\*\*\*\*

**DI DICHIARARE**, con voto unanime favorevole espresso con separata votazione, la presente deliberazione immediatamente eseguibile, a causa dell'urgenza, ai sensi dell'art. 134, 4° comma, del T.U. 18/08/2000 n. 267.



# Comune di Vergato

PROVINCIA DI BOLOGNA  
- U.O. LAVORI PUBBLICI E MANUTENZIONI

---

## **LAVORI DI RISTRUTTURAZIONE SOTTOPASSAGGIO TRA VIA GRAMSCI E VIA DELLA COSTITUZIONE (S.S.64) A Vergato**

PERIZIA DEI LAVORI

Importo complessivo €. 7.500,00

Progetto e D.L.  
p.e. Maurizio Nicoletti

## RELAZIONE TECNICA

Con deliberazioni del Consiglio Comunale n. 9 del 30/04/2017 e n°13 del 30/04/2017 (e succ. m.e i.) sono stati approvati rispettivamente l'elenco annuale dei Lavori Pubblici 2017 - Programma triennale 2017-2019 e il bilancio di previsione esercizio 2017;

Nell'elenco annuale 2017 è stata inserita l'opera pubblica in oggetto per un importo di €. 7.500,00 con l'intento da parte dell'Amministrazione Comunale di ristrutturare il sottopassaggio che collega la via Gramsci con via Della Costituzione (SS64 Porrettana), sia a fini della sicurezza che del decoro di un attraversamento pedonale usato da una moltitudine di cittadini che dalla periferia consente di accedere al centro del paese in pochissimo tempo.

Pertanto il sottoscritto, acquisite le risorse necessarie e dai sopralluoghi eseguiti ha ritenuto di procedere alla realizzazione della suddetta perizia cercando per quanto possibile di intervenire con opere non strutturali ma atte a garantire idonee condizioni di sicurezza per i pedoni e decoro di un sottopasso oramai storico e sicuramente realizzato durante la ricostruzione del centro urbano di Vergato dai danni provocati dalla seconda guerra mondiale.

### **Stato di fatto:**

#### Scala di accesso e corridoio:

Il corridoio d'accesso dalla via Gramsci era pavimentato in grès , ma a causa dell'usura e distacco delle piastrelle , negli anni passati, in parte, è stato rasato con malta cementizia;

Le pedate, pianerottoli, arrivi e partenze in conglomerato cementizio levigato, oltre ad essere già in stato di degrado a causa dell'usura e degli agenti atmosferici, già ai tempi che furono realizzati non si tenne conto di materiali antisdrucchiolevoli, infatti sono molto scivolosi e quindi pericolosi per il pubblico passaggio;

#### Pareti e soffitto:

rivestiti con tessere in mosaico colorato, sono una caratteristica di alcune zone del centro abitato di Vergato, a mio avviso da mantenere. Purtroppo il rivestimento ancora in buono stato di conservazione è indecoroso in quanto è stato imbrattato negli anni passati di varie scritte e disegni "vandalismo";

## **Progetto:**

Gli interventi contemplati nella presente perizia riguarderanno:

- la posa di nuove pedate e due arrivi compreso la pavimentazione nel pianerottolo intermedio con rivestimento in pietra naturale fiammata, antisdrucchiolevole e antigeliva con testa in vista arrotondata simile alla scaletta esistente ricostruita 2 anni fa nel retro del Municipio in corrispondenza dell'ascensore;
- la posa di massetto autobloccante nel corridoio d'accesso alla via Gramsci, compreso la posa di una canaletta con griglia per la raccolta delle acque meteoriche;
- la posa di massetto autobloccante nella zona d'arrivo su via Della Costituzione;
- idonea canalizzazione di collegamento della canaletta alla caditoia esistente compreso la sua sostituzione e i raccordi necessari con asfalto;
- l'asportazione e pulizia in profondità ,con idonei prodotti svernicianti, di tutte le scritte e disegni presenti sul rivestimento;
- Ritinteggiatura con prodotti al quarzo delle cordolature perimetranti la zona d'arrivo in via Della Costituzione e la riverniciatura dei corrimani interno ed esterni.

Per gli interventi sopra descritti è stata prevista una spesa complessiva di €. 6.147,54 oltre ad €. 1.352,46 per IVA al 22% e pertanto complessivi €. 7.500,00.

I lavori verranno realizzati in parte in Amministrazione diretta tramite il personale esterno dell'U.O. manutenzioni e in parte con ditte esterne.

Per le motivazioni d'urgenza, per le condizioni particolari dei fatti accaduti e per i presupposti enunciati, il sottoscritto in qualità di Responsabile dell'U.O. LL.PP e Manutenzioni, nonché Responsabile del Procedimento, Progettista e Direttore dei Lavori, su indirizzo l'Amministrazione Comunale, al fine di garantire l'uso in sicurezza del sottopasso intende procedere con la massima celerità e urgenza secondo la normativa vigente ai sensi del D.lgs. 18 aprile 2016 n. 50 ed in particolare all'art 36, comma 2, lettera a) del Codice che prevede l'affidamento e l'esecuzione di lavori, servizi e forniture di importo inferiore ad €. 40.000,00 con affidamento diretto, adeguatamente motivato o tramite amministrazione diretta.

Oltretutto, data l'urgenza di provvedere il prima possibile alla realizzazione delle opere, il sottoscritto, in qualità di Responsabile del Procedimento, ritiene indispensabile che la presente perizia aggregi contestualmente la progettazione - definitiva -ed esecutiva compresi tutti gli elaborati e atti, per indire, dopo l'approvazione della Giunta Comunale, le gare d'appalto necessarie, con tempi brevissimi per l'inizio dei lavori.

La progettazione, direzione, assistenza, contabilità e accertamento della regolare esecuzione dei lavori in questione è assunta dal sottoscritto, funzionario tecnico di ruolo del Comune di Vergato.

La presente perizia è composta dai seguenti elaborati:

- 1) Relazione tecnica;
- 2) Planimetria con particolari costruttivi;
- 3) Computo metrico estimativo.
- 4) Fotografie stato di fatto.

Vergato, li 13/10/2017



IL PROGETTISTA E D.L.:

p.e. Maurizio Nicoletti

### Computo metrico estimativo:

- 1) n° 16 pedate + 2 arrivi in pietra naturale fiammata, antisdrucchiolevole e antigeliva, con testa in vista arrotondata (toro) spess. 4 cm , dimensioni 150x30, posate a colla su fondo esistente (spess. 1 cm), compreso stuccature. **a corpo €. 3.300,00**
- 2) Pavimento pianerottolo intermedio in pietra naturale antisdrucchio spess 4 cm, posato come punto 1) dimensioni 150x50 cm e composto da n 4 lastre da 50x25 e n° 2 da 25x25. **a corpo €. 350,00**
- 3) Massetto autobloccante da posare con malta cementizia nella zona d'arrivo sulla SS64 Porrettana di dimensioni 150x90 compreso rimozione massetto esistente = mq. 1,35. **a corpo €. 300,00**
- 4) Massetto autobloccante da posare su fondo in ghiaietto compresa saturazione superficiale con sabbia fine, compresa idonea pendenza dalla prima alzata fino a quota zero sulla via Gramsci. Tratto 3,50 x 1,50 + 4,50 x 1,5 = mq. 13,35. **a corpo €. 850,00;**
- 5) Posa canaletta in PVC con griglia in ferro zincato larghezza 15 o 20 cm , lunghezza 150 cm, compreso collegamento con idonea canalizzazione trasporto acque bianche alla caditoia stradale esistente e compreso sostituzione caditoia asolata di dim. 40x40 cm e ripristini raccordi in conglomerato bituminoso. **A corpo €. 800,00**
- 6) Fornitura diluenti e sverniciatori, stacci, segatura, vernice al quarzo e vernice per ferro **a corpo €. 440,00**
- 7) Imprevisti **a corpo €. 107,54**

a) Importo netto €. 6.147,54

b) IVA al 22% su a) €. 1.352,46

**Tot. complessivo €. 7.500,00**


Vergato, li 13/10/2017



IL PROGETTISTA E D.L.:

p.e. Maurizio Nicoletti

PLANIMETRIA SC. 1:50

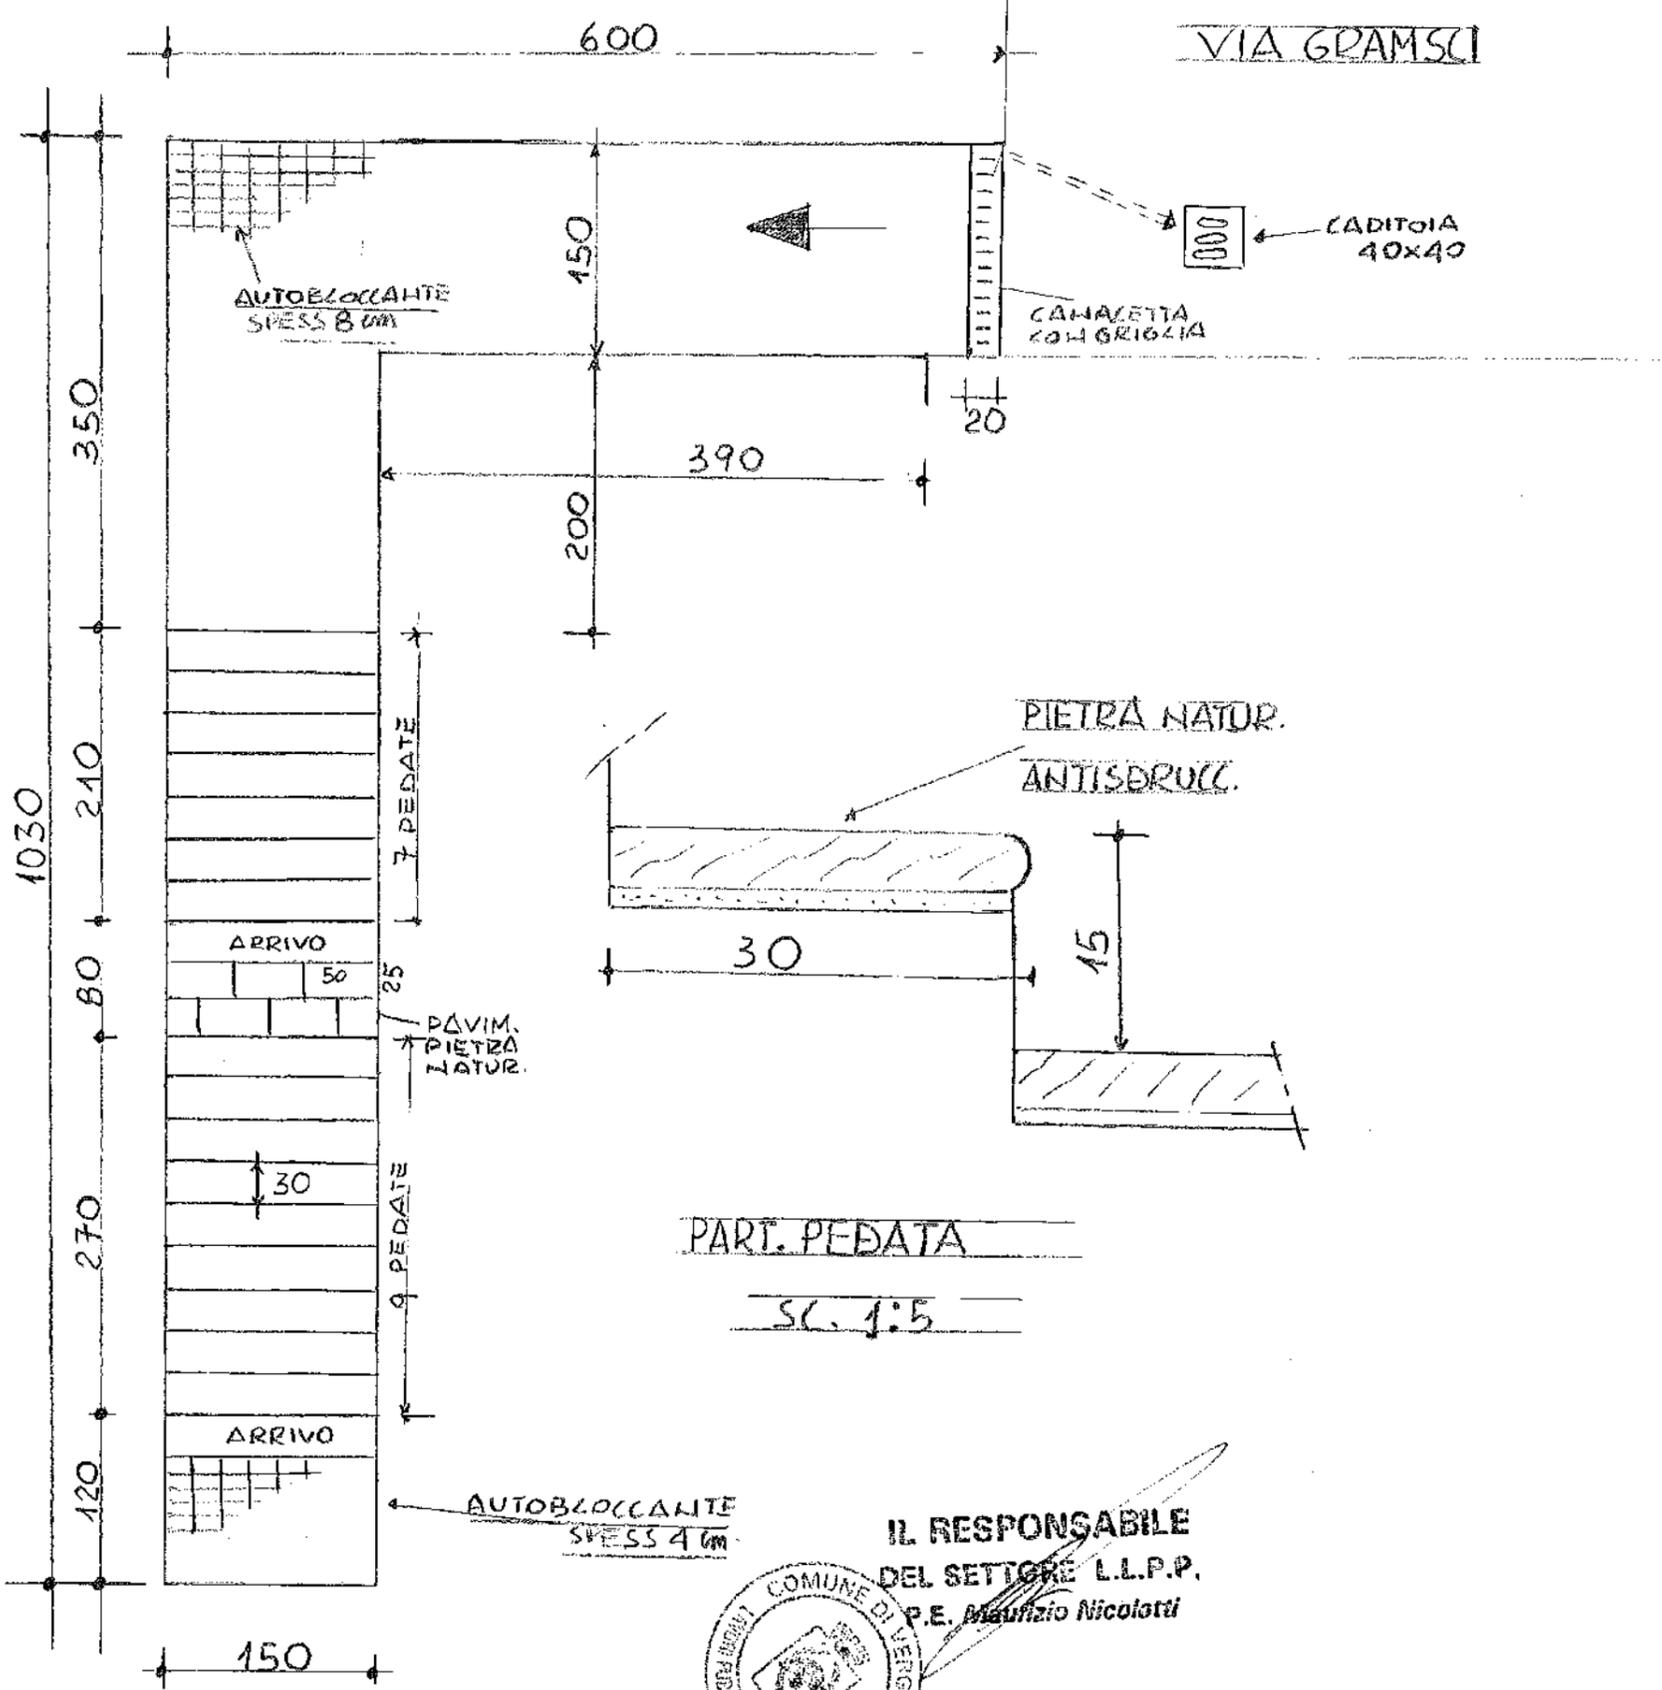

VIA GRAMSCI

CADUTA 40x40

CANTONATA CON GRIGLIA

AUTOBLOCCANTE SP. 8 CM

PIETRA NATUR. ANTISDRUCC.

PAVIM. PIETRA NATUR.

PART. PEDATA

SC. 1:5

AUTOBLOCCANTE SP. 4 CM

IL RESPONSABILE DEL SETTORE L.L.P.P. P.E. Maurizio Nicolotti



SS 64 PORPETTANA



STATO DI FATTO





# COMUNE DI VERGATO

PROVINCIA DI BOLOGNA

## DELIBERAZIONE DELLA GIUNTA COMUNALE

Delibera nr. **82** Data Delibera **19/10/2017**

### OGGETTO

LAVORI DI RISTRUTTURAZIONE SOTTOPASSAGGIO TRA VIA GRAMSCI E VIA DELLA COSTITUZIONE (S.S.64) A VERGATO. APPROVAZIONE PROGETTO DEFINITIVO/ESECUTIVO.

PARERI DI CUI ALL' ART. 49, COMMA 1 D.Lgs. 267/2000

IL RESPONSABILE DEL SERVIZIO INTERESSATO	Per quanto concerne la <b>REGOLARITA' TECNICA</b> esprime parere : <b>FAVOREVOLE</b>
	Data 18/10/2017  IL RESPONSABILE DI UNITÀ OPERATIVA  <i>F.to Nicoletti Maurizio</i>
IL RESPONSABILE DEL SERVIZIO FINANZIARIO	Per quanto concerne la <b>REGOLARITA' CONTABILE</b> esprime parere : <b>FAVOREVOLE</b>
	Data 19/10/2017  IL RESPONSABILE SERVIZI FINANZIARI  <i>F.to Serra Milena</i>

Letto, approvato e sottoscritto.

**IL SINDACO PRESIDENTE**

*F.to MASSIMO GNUDI*

**IL SEGRETARIO GENERALE**

*F.to DOTT.SSA CLEMENTINA BRIZZI*

---

***CERTIFICATO DI PUBBLICAZIONE***

Copia della presente deliberazione viene pubblicata in data odierna mediante trasmissione all'albo pretorio on line, per 15 giorni consecutivi, ai sensi e per gli effetti dell'Art. 32 legge 18 giugno 2009, n.69 e s.m.i..

Addi, 24/10/2017

**IL SEGRETARIO COMUNALE**

*F.to DOTT.SSA CLEMENTINA BRIZZI*

---

La presente è copia conforme all'originale, in carta libera per uso amministrativo.

Addi 24/10/2017

**IL Segretario Comunale**

*DOTT.SSA CLEMENTINA BRIZZI*

---

Il sottoscritto Segretario Comunale, visti gli atti d'ufficio

**ATTESTA**

che la presente deliberazione:

- è stata dichiarata immediatamente eseguibile ai sensi dell'Art. 134, comma 4°, D.Lgs. Nr. 267/2000 e pertanto in data 19/10/2017

**IL SEGRETARIO COMUNALE**

*F.to DOTT.SSA CLEMENTINA BRIZZI*